


PROSTOR K PROMÁJITVU
 SPOLEČNÝ PROSTOR

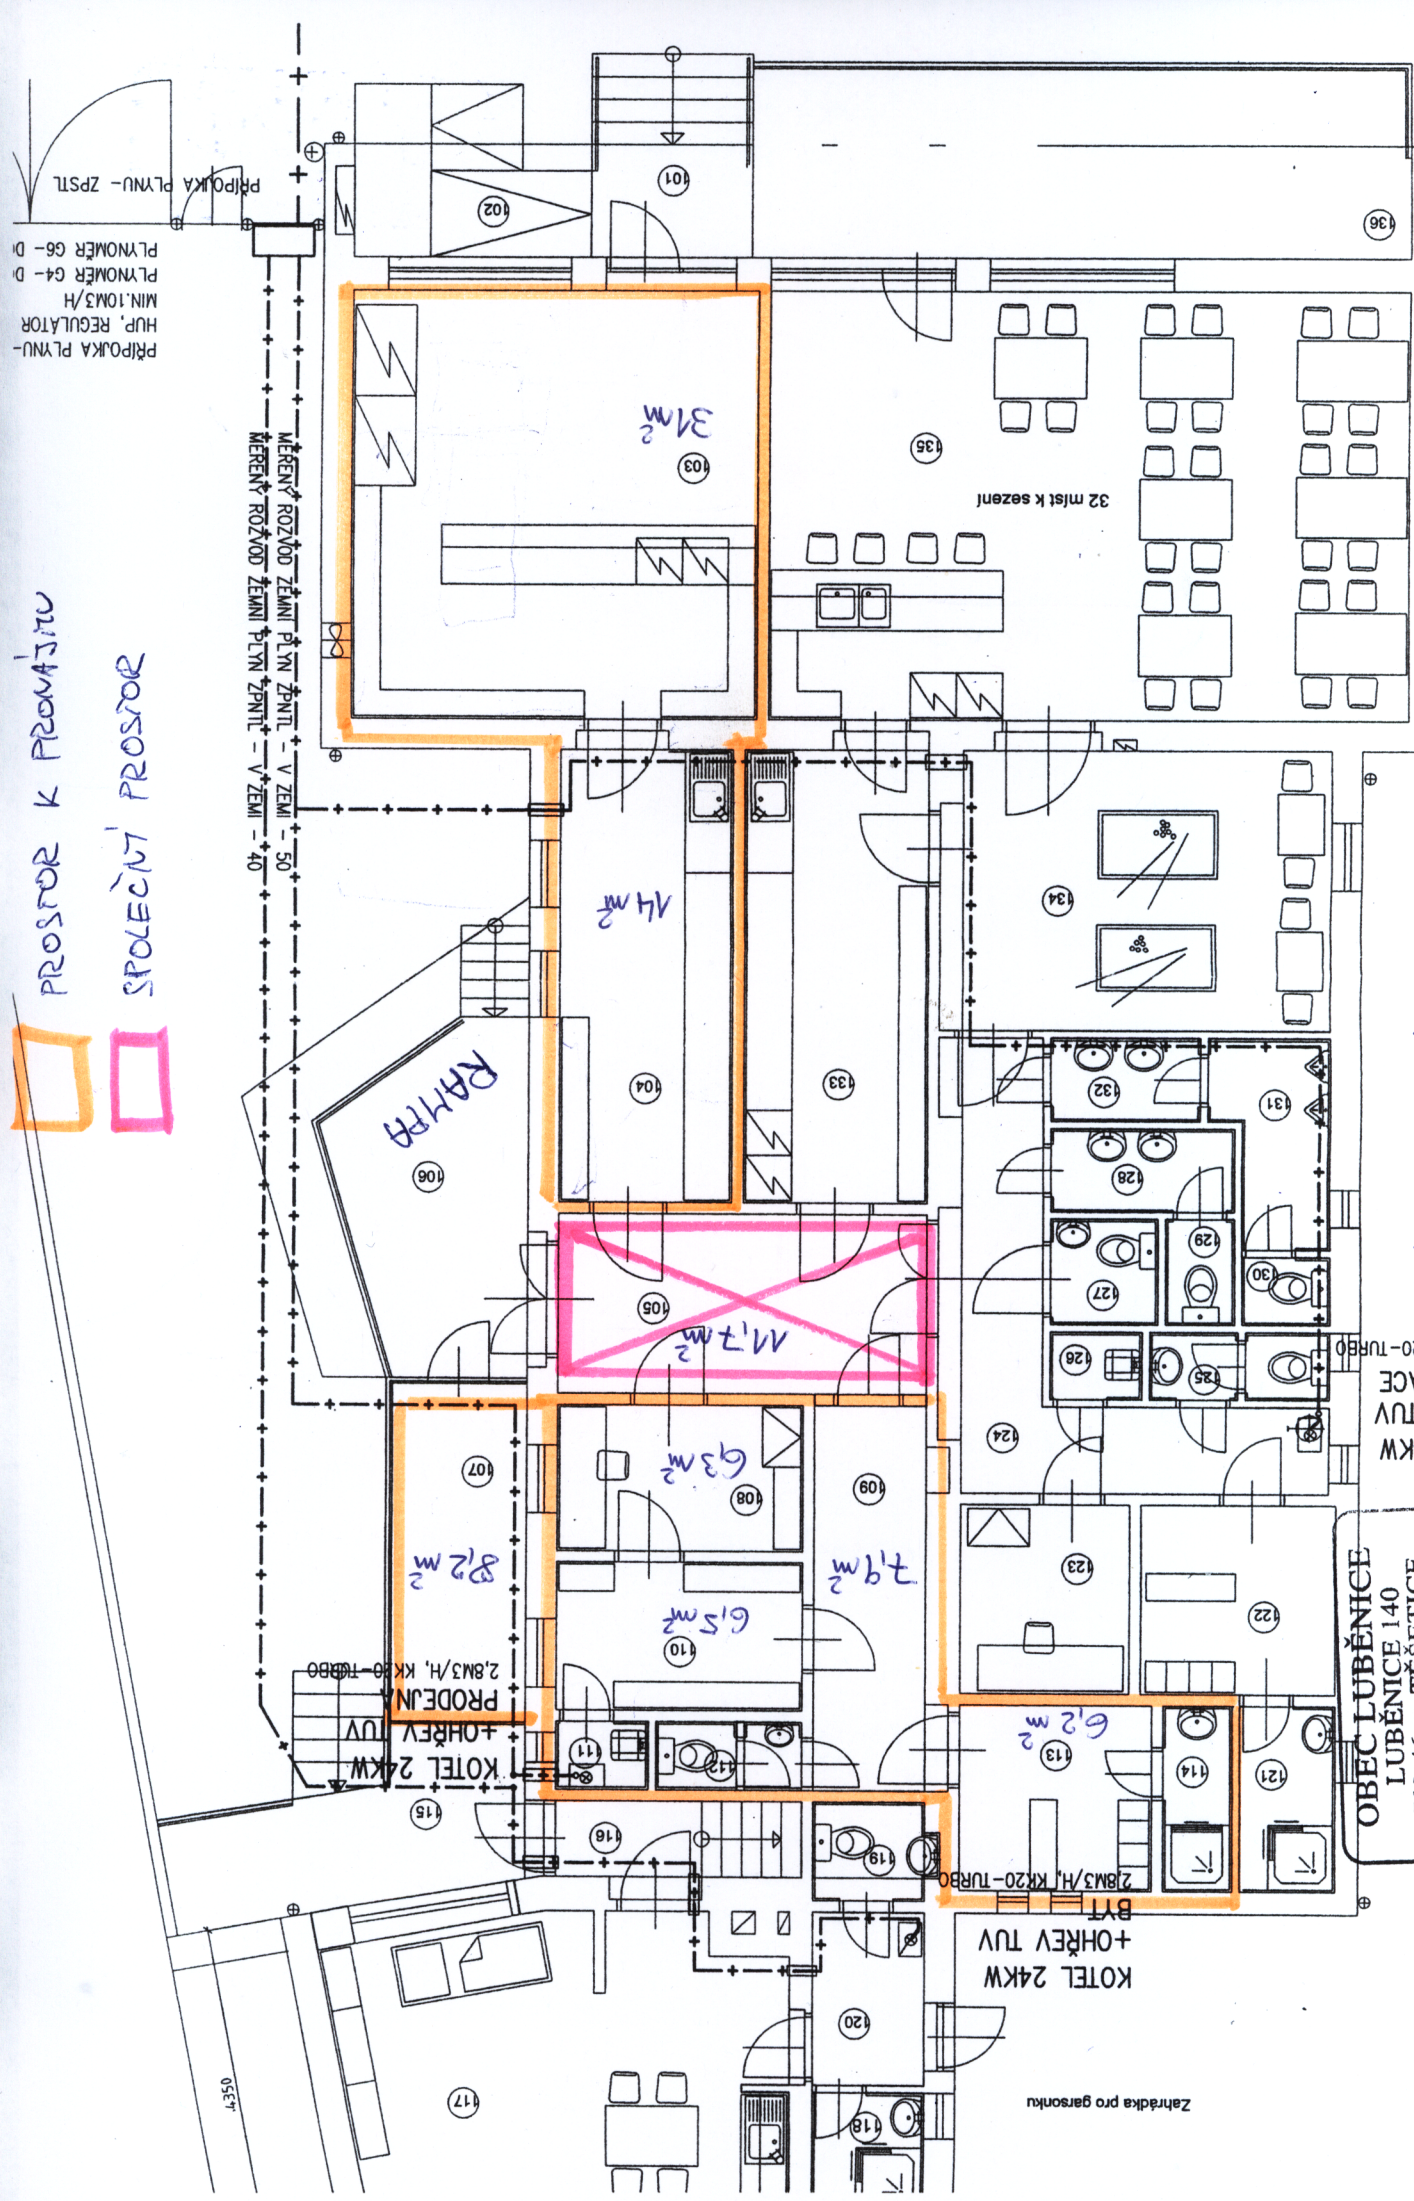

PŘÍLOHA K ZÁMĚRU PROMÁJITVU NEHTOVITOSTI (ČÁST BUDOV Č. 141)
 ZE DNE 8.3.2019