




ÚZEMNÍ PLÁN LUBĚNICE

II.A. KOORDINAČNÍ VÝKRES

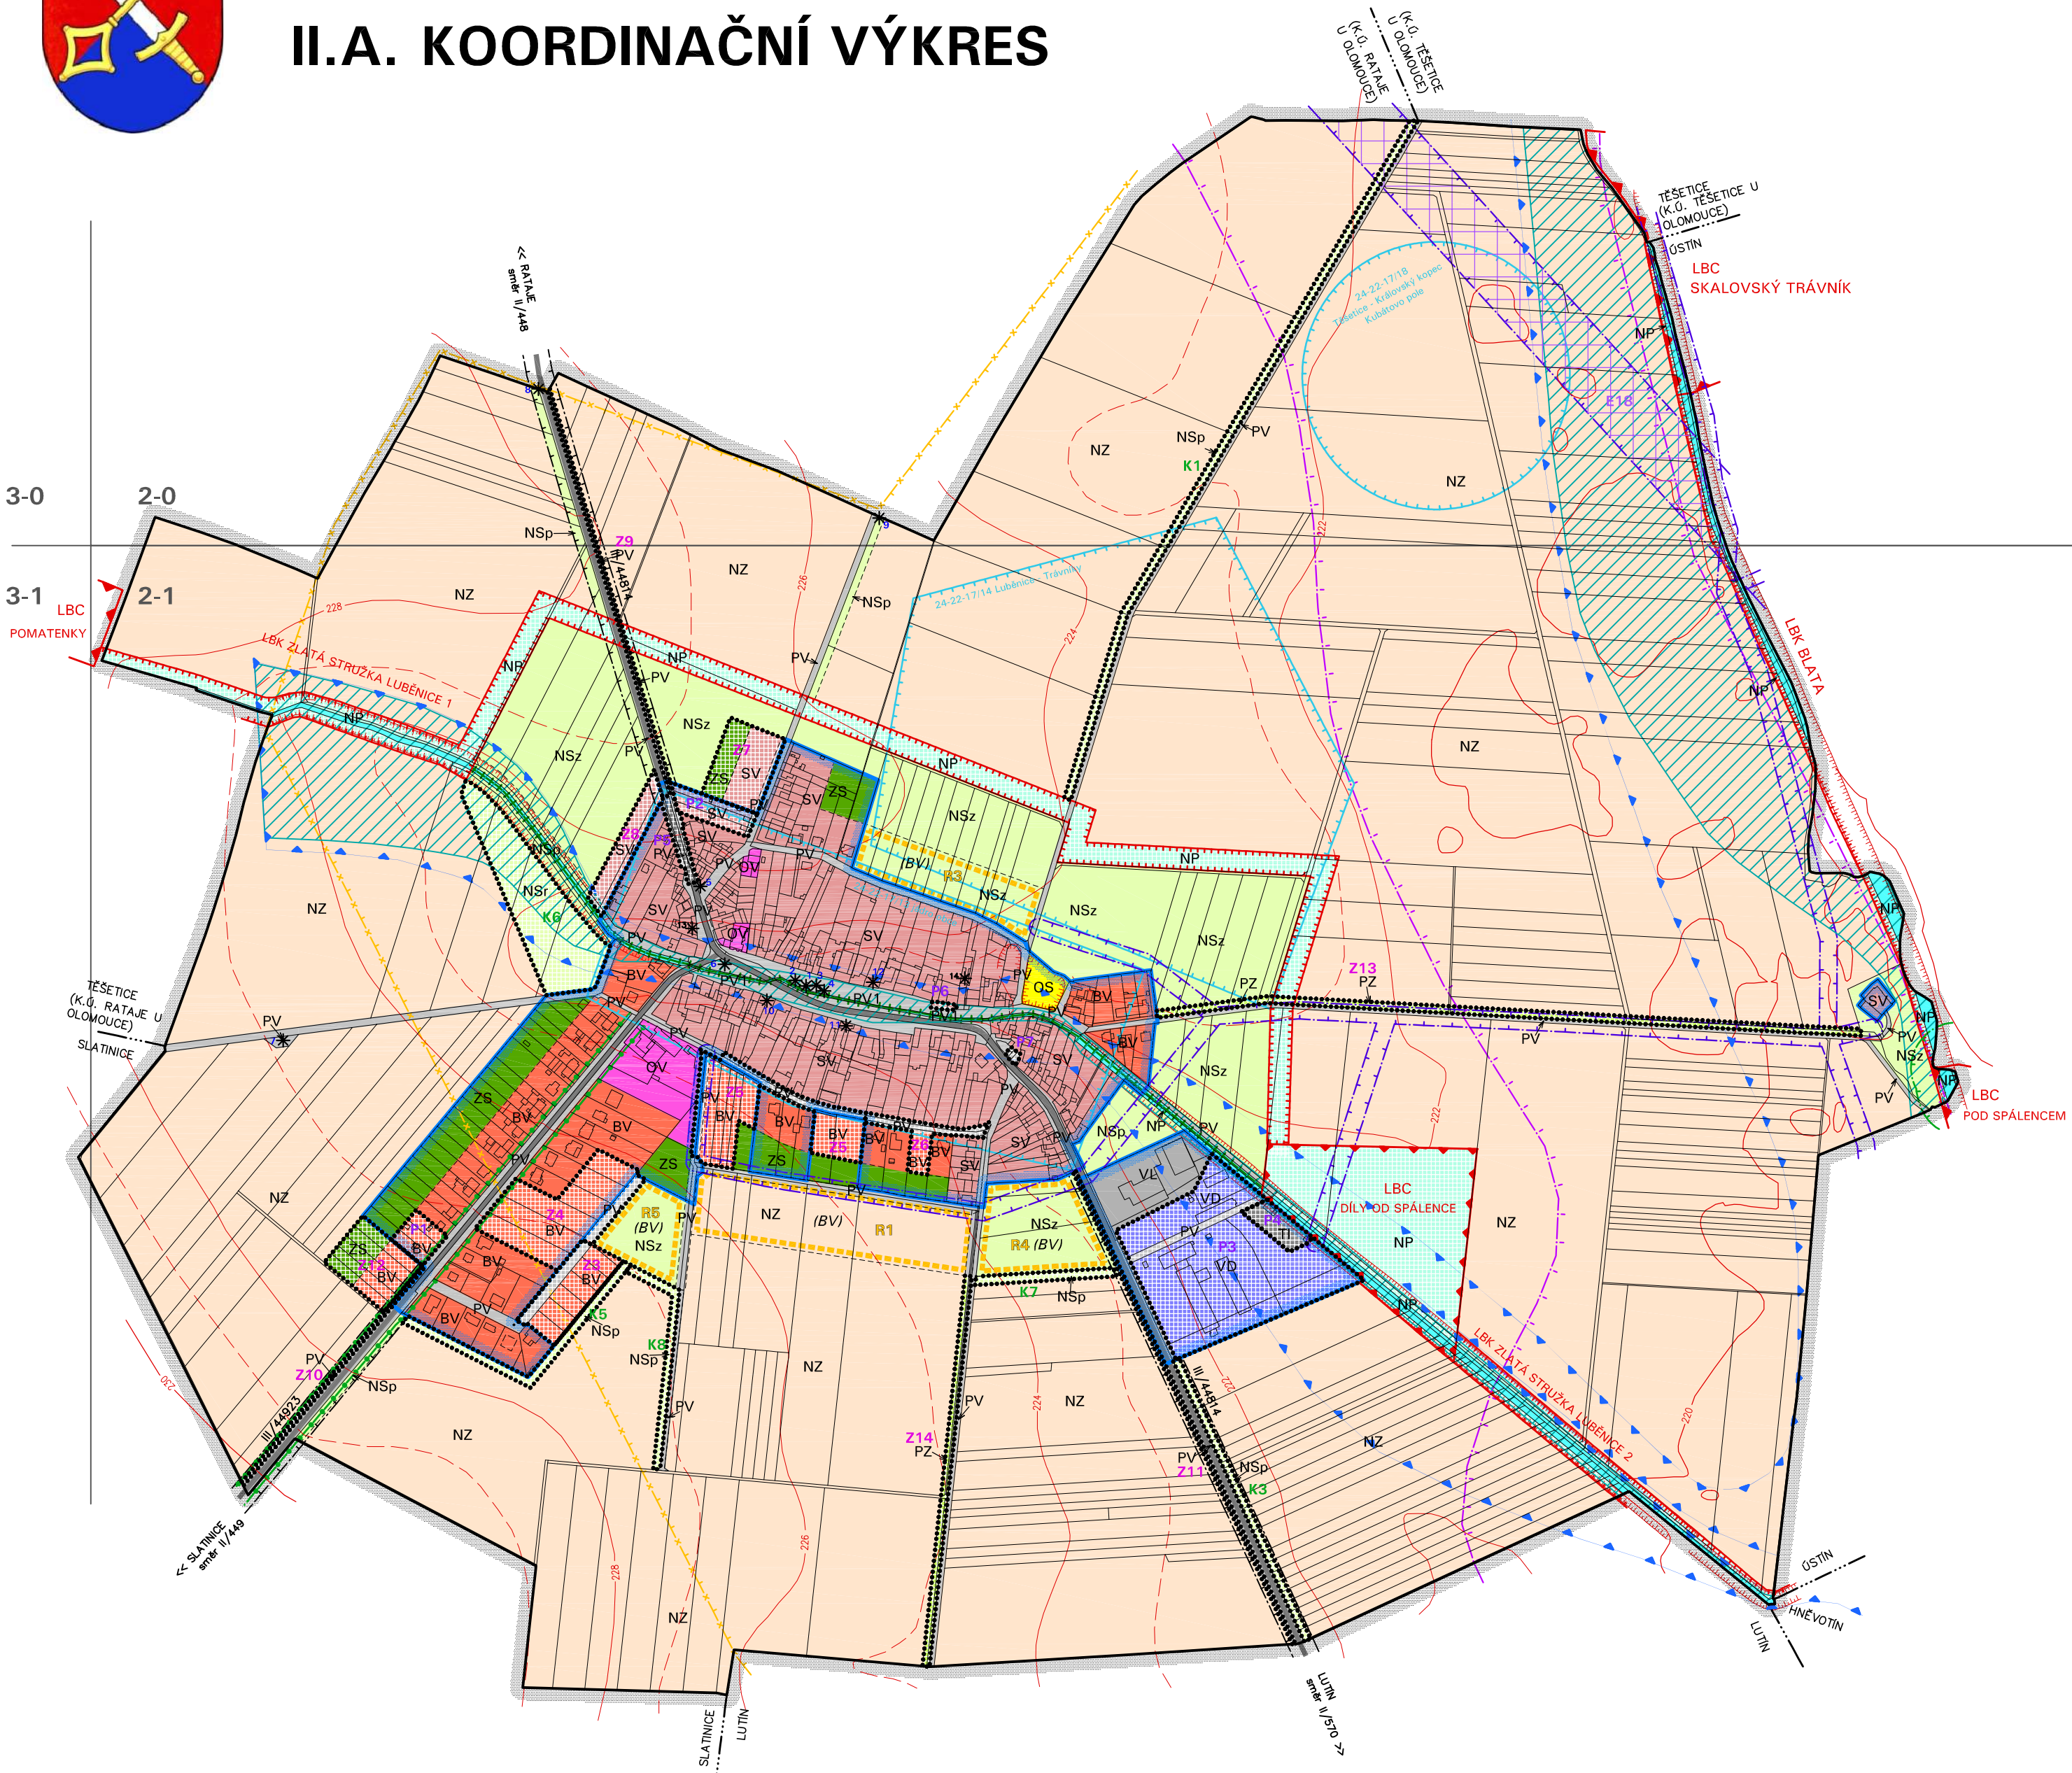

PLOCHY S ROZDÍLNÝM ZPŮSOBEM VYUŽITÍ, ÚZEMNÍ REZERVY

PLOCHY STABILIZOVANÉ	PLOCHY ZMĚN	ÚZEMNÍ REZERVY
SV	SV	
BV	BV	(BV)
OV		
OS		
VL		
	VD	
	TI	
PV	PV	
	PZ	
ZS	ZS	
NP	NP	
NS	NS	
NZ		

PLOCHY SMÍŠENÉ OBYTNÉ:
SMÍŠENÉ OBYTNÉ VENKOVSKÉ (SV)

PLOCHY BYDLENÍ:
V RODINNÝCH DOMECH – VENKOVSKÉ (BV)

PLOCHY OBČANSKÉHO VYBAVENÍ:
VEŘEJNÁ INFRASTRUKTURA (OV)

TĚLOVÝCHOVA A SPORT (OS)

PLOCHY VÝROBY A SKLADOVÁNÍ:
LEHKÝ PRŮMYSL (VL)

DROBNÁ A ŘEMESLNÁ VÝROBA (VD)

PLOCHY TECHNICKÉ INFRASTRUKTURY:
INŽENÝRSKÉ SÍTĚ (TI)

PLOCHY VEŘEJNÝCH PROSTRANSTVÍ:
VEŘEJNÁ PROSTRANSTVÍ – (PV)
VEŘEJNÁ PROSTRANSTVÍ – NÁVES (PV1)

VEŘEJNÁ PROSTRANSTVÍ – VEŘEJNÁ ZELENĚ (PZ)

PLOCHY ZELENÉ:
SOUKROMÁ A VYHRAZENÁ (ZS)

PLOCHY PŘÍRODNÍ (NP)

PLOCHY SMÍŠENÉ NEZASTAVĚNÉHO ÚZEMÍ (NS)

PLOCHY ZEMĚDĚLSKÉ (NZ)

Význam indexů funkcí zastoupených v plochách NS smíšených nezastavěného území:
p – přírodní
z – zemědělská
r – rekreační nepobytová

HRANICE ÚZEMÍ A PLOCH

STAV	PLOCHY ZMĚN
	HRANICE ŘEŠENÉHO ÚZEMÍ
	ZASTAVĚNÉ ÚZEMÍ
	ZASTAVITELNÉ PLOCHY
	PLOCHY PŘESTAVBY
	PLOCHY ZMĚN V KRAJINĚ
	OZNAČENÍ ÚZEMNÍ REZERVY
	ROZESTAVĚNÉ BUDOVY
	DOPLNŮJÍCÍ HRANICE PLOCH
	POLOHOPIS
	VÝŠKOPIS

ÚZEMNÍ SYSTÉM EKOLOGICKÉ STABILITY

STAV	NÁVRH ZMĚNY
	LBK
	LBC
	INTERAKČNÍ PRVEK

LIMITY VYUŽITÍ ÚZEMÍ

STAV	NÁVRH ZMĚNY
III/44814	OCHRANNÉ PÁSMO SILNICE III. TŘÍDY VČ. NOSITELE LIMITU S POPISEM
	OCHRANNÉ PÁSMO NADZEMNÍHO VEDENÍ ELEKTŘINY VN A VVN
	OCHRANNÉ PÁSMO POZEMKŮ PLNÍCÍCH FUNKCI LESA
	VÝZNAMNÝ KRAJINNÝ PRVEK REGISTROVANÝ – HRUŠŇOVÁ ALEJ
	VODNÍ TOKY (VKP ZE ZÁKONA)
	HRANICE ZÁPLAVOVÉHO ÚZEMÍ
	AKTIVNÍ ZÓNA ZÁPLAVOVÉHO ÚZEMÍ
E18	KORIDOR VEŘEJNÉ PROSPĚŠNÉ STAVBY E18 URČENÉ PRO ROZVOJ TECHNICKÉ INFRASTRUKTURY – VEDENÍ 400kV KRASÍKOV–PROSENICE (PŘESTAVBA STÁV.VEDENÍ NA DVOJITÉ VČ. ROZŠÍŘENÍ ROZVODNY PROSENICE)
	– >> SMĚR K NADŘÁZENÉ KOMUNIKACI
	– CELÉ SPRÁVNÍ ÚZEMÍ LEŽÍ V CHRÁNĚNÉ OBLASTI PŘÍROZENÉ AKUMULACE VOD (CHOPAV) KVARTÉR ŘEKY MORAVY
	– CELÉ SPRÁVNÍ ÚZEMÍ LEŽÍ V OCHRANNÉM PÁSMU STAVBY ZAJIŠŤUJÍCÍ LETECKÝ PROVOZ (OCHRANNÉ PÁSMO LETECKÝCH RADIOVÝCH ZABEZPEČOVACÍCH ZAŘÍZENÍ)
	– CELÉ SPRÁVNÍ ÚZEMÍ JE ZÁJMOVÝM ÚZEMÍM MINISTERSTVA OBRANY ČR Z HLEDISKA POVOLOVÁNÍ VYJEMENOVANÝCH DRUHŮ STAVEB

DOPLNŮJÍCÍ ÚDAJE A OMEZENÍ VE VYUŽITÍ ÚZEMÍ



STAV	NÁVRH ZMĚNY
	PROGNOZNÍ ZDROJ ŠTĚRKOPÍSKU 9101000 LUBĚNICE–LUTÍN–HNĚVOTÍN
	SPECIFICKÁ OBLAST ST6
	ARCHEOLOGICKY VÝZNAMNÉ LOKALITY ÚZEMNÍ S ARCHEOLOGICKÝMI NÁLEZY (UAN I)
	PAMÁTKY MÍSTNÍHO VÝZNAMU

1–kaple P.Marie, 2–socha Sv.Jana Nepom., 3–socha Madony s dítětem, 4–pomník obětem 1.sv.války, 5–socha P.Marie, 6–7–8–9–kříž, 10–11–12–arkádové nospí, 13–14–rodný dům významných občanů

– CELÁ OBEC PATŘÍ MEZI ZRANITELNÉ OBLASTI

KLAD MAPOVÝCH SEKČÍ

MĚŘITKA 1:5000

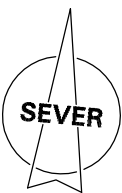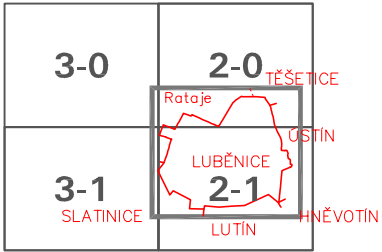

OZNAČENÍ DOKUMENTACE:	ÚZEMNÍ PLÁN LUBĚNICE	MĚŘITKO: 1:5000
OBJEDNATEL:	OBEC LUBĚNICE	
PORÍZOVATEL:	MAGISTRÁT MĚSTA OLOMOUCE	DATUM: 6 / 2022
ZODPOVĚDNÝ PROJEKTANT:	Ing. arch. KATEŘINA BUSHOVÁ, autorizovaný architekt ČKA 3017	