


# ÚZEMNÍ PLÁN LUBĚNICE

## I.B1. KONCEPCE DOPRAVY

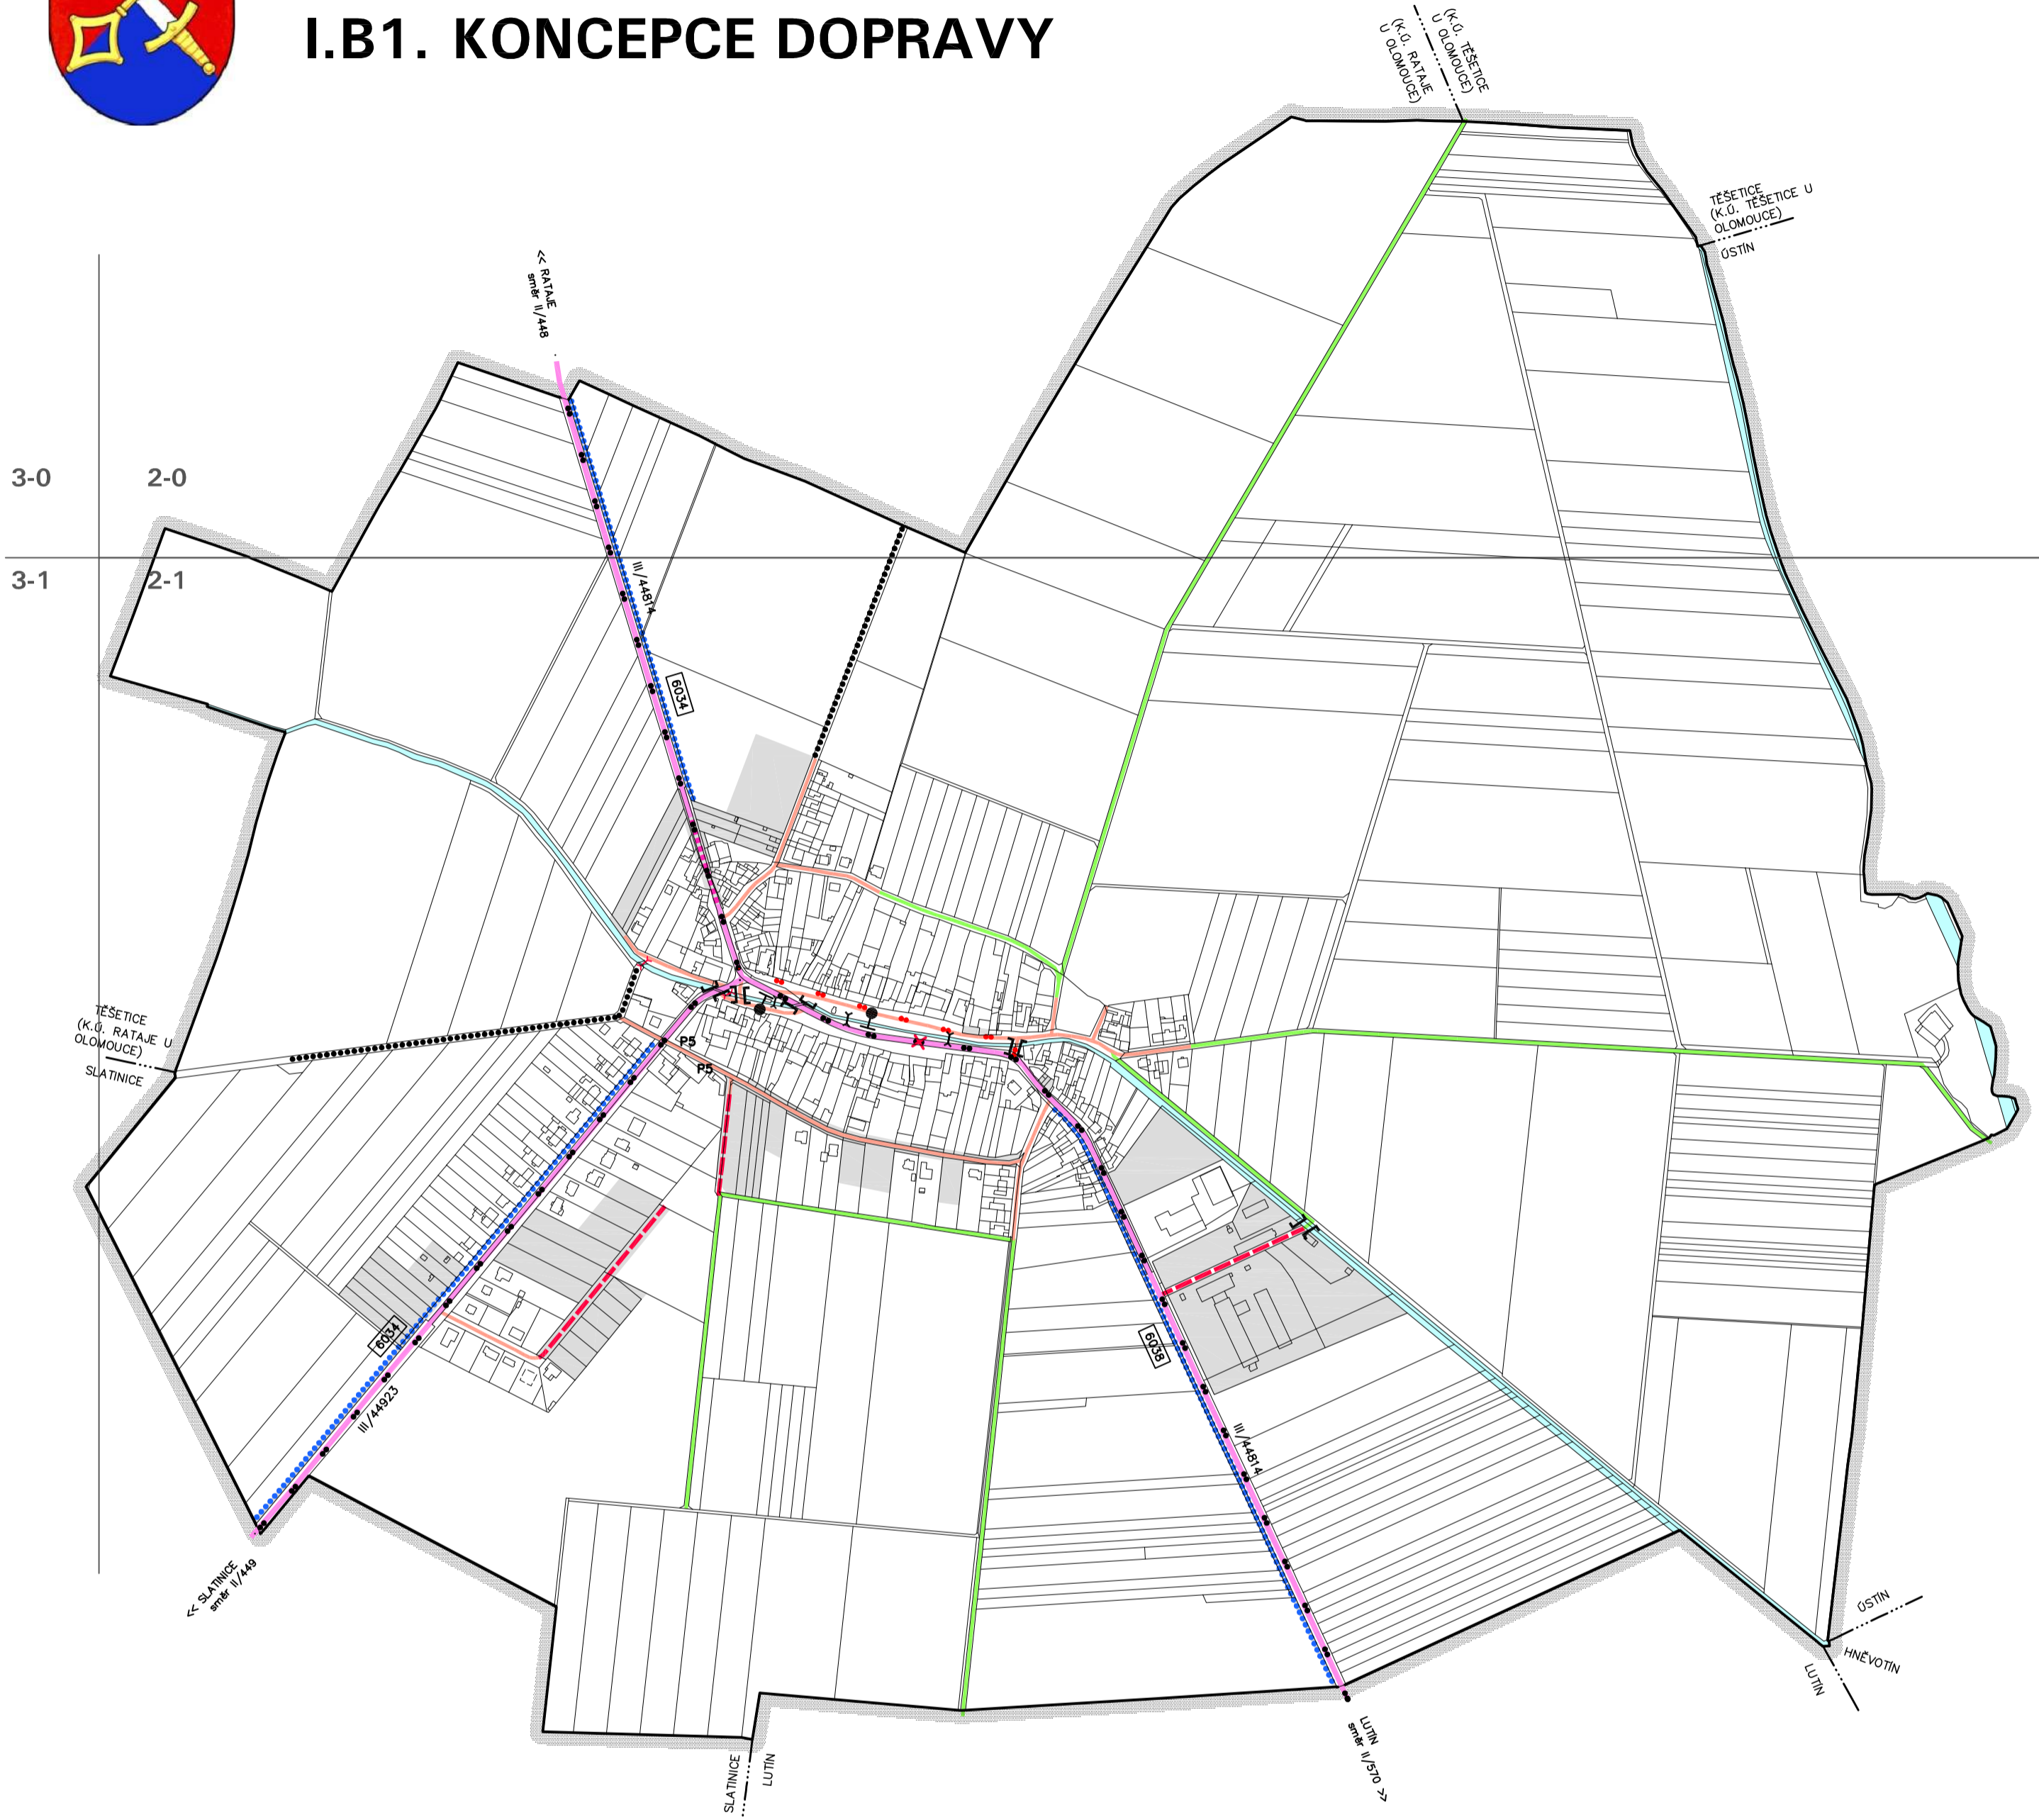

### DOPLŇUJÍCÍ ÚDAJE

STAV	NÁVRH	ZMĚNY
III/44814		SILNICE III. TŘÍDY
		MÍSTNÍ KOMUNIKACE
		ÚČELOVÉ KOMUNIKACE
		STEZKY PRO PĚŠÍ A CYKLISTY (CYKLOSTEZKY)
6034		CYKLOTRASY (ZNAČENÉ S ČÍSLEM)
		AUTOBUSOVÉ ZASTÁVKY
		MOSTY, LÁVKY
P5	P10	PARKOVIŠTĚ (P)
	X	NAVRŽENO KE ZRUŠENÍ
		HRANICE ŘEŠENÉHO ÚZEMÍ
		VODNÍ TOKY
		ZASTAVITELNÉ A PŘESTAVBOVÉ PLOCHY

>> SMĚR K NADŘÁZENÉ KOMUNIKACI


### KONCEPCE DOPRAVY

STAV	NÁVRH	ZMĚNY
		SILNICE III. TŘÍDY S PŘESTAVBOU VEŘEJNÉHO PROSTRANSTVÍ
		MÍSTNÍ KOMUNIKACE
		SAMOSTATNÉ CYKLOSTEZKY V TRASE CYKLOTRASY
		CYKLOTRASY (ZNAČENÉ S ČÍSLEM)

– NÁVRHEM SAMOSTATNÝCH CYKLOSTEZEK SE NA NĚ PŘEVÁDĚJÍ ÚSEKY STÁVAJÍCÍCH CYKLOTRAS VEDENÝCH PO VOZIDLOVÝCH KOMUNIKACÍCH  
TRASY DOPRAVNÍ INFRASTRUKTURY JSOU ZAKRESLENY VE VÝKRESE SCHEMATICKY.



### KLAD MAPOVÝCH SEKCI MĚŘITKA 1:5000

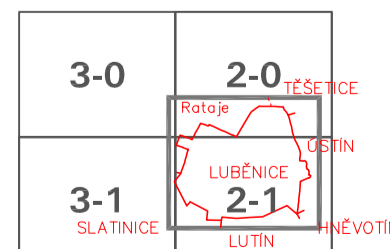

OZNAČENÍ DOKUMENTACE:	ÚZEMNÍ PLÁN LUBĚNICE	MĚŘITKO: 1:5000
OBJEDNATEL:	OBEC LUBĚNICE	
PORÍZOVATEL:	MAGISTRÁT MĚSTA OLOMOUCE	DATUM: 6 / 2022
ZODPOVĚDNÝ PROJEKTANT:	Ing. arch. KATEŘINA BUSCHOVÁ, autorizovaný architekt ČKA 3017	