


ÚZEMNÍ PLÁN LUBĚNICE

I.B2. KONCEPCE VODNÍHO HOSPODÁŘSTVÍ

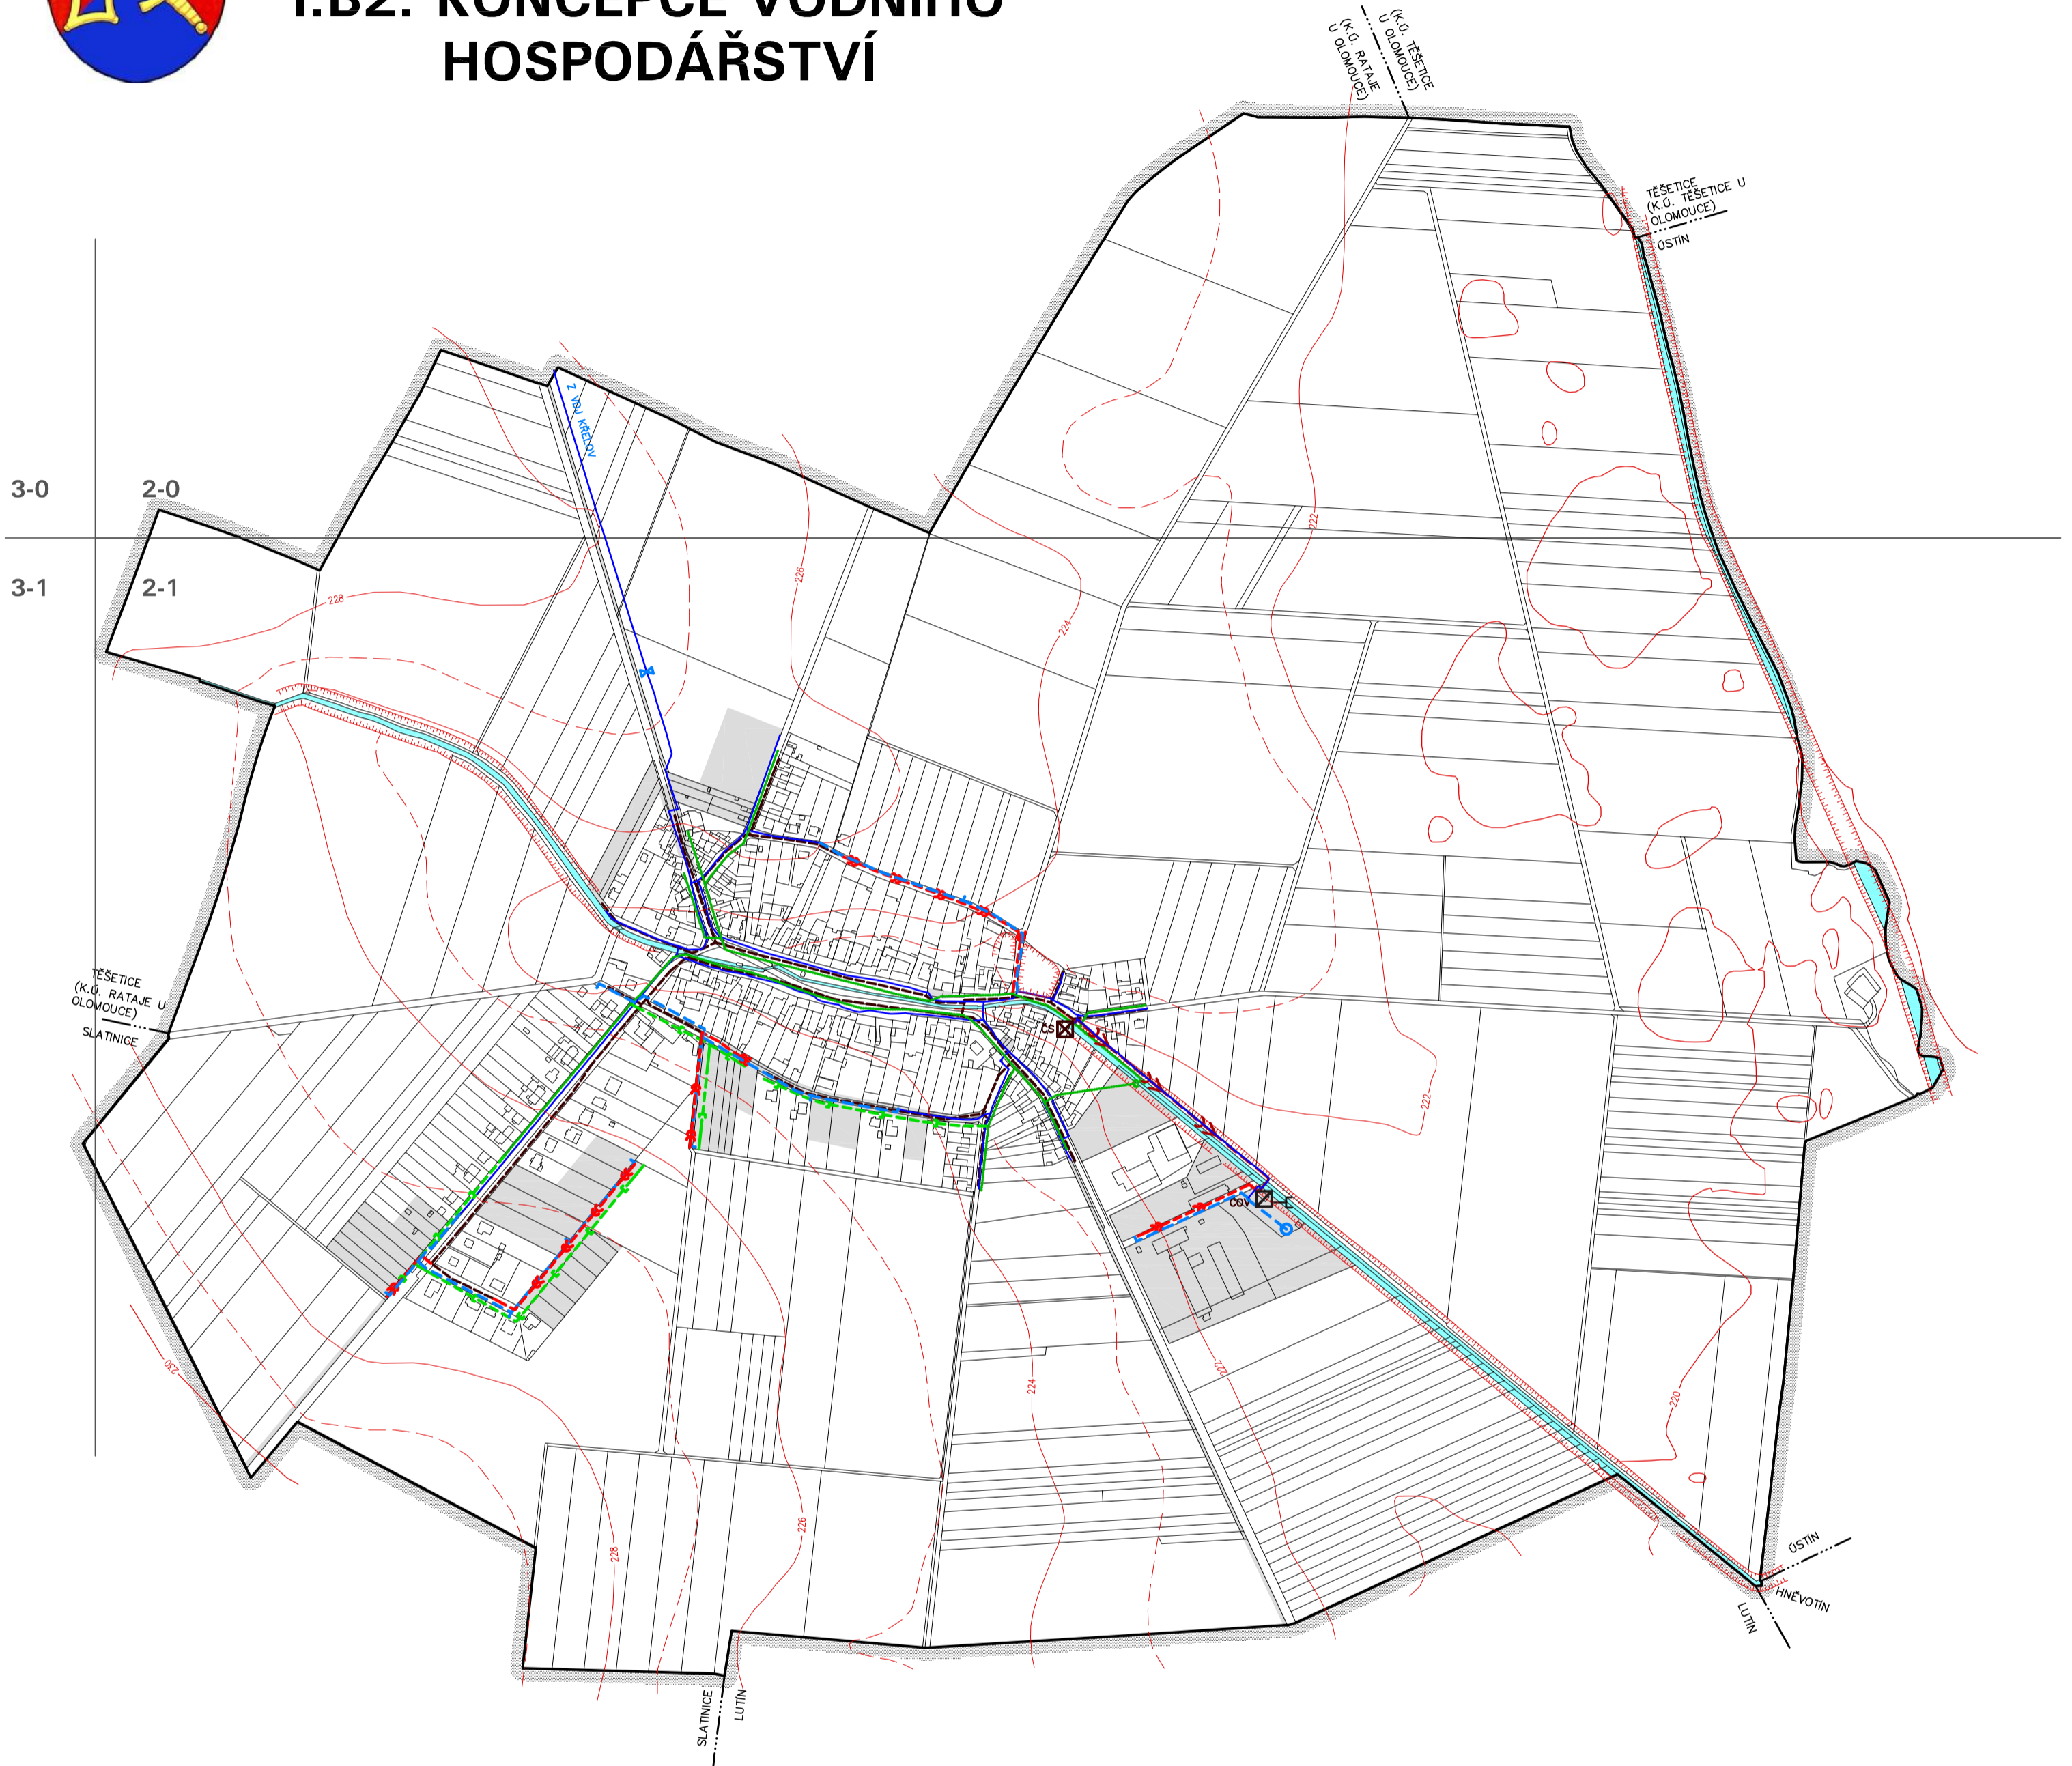


STAV	NÁVRH ZMĚNY
	VODOVODNÍ ŘÁDY
	SPLAŠKOVÁ KANALIZACE GRAVITAČNÍ
	SPLAŠKOVÁ KANALIZACE VÝTLAČNÁ
	ČISTÍRNA ODPADNÍCH VOD
	ČERPAČÍ STANICE ODPADNÍCH VOD
	VÝÚSTNÍ OBJEKT SPLAŠKOVÉ KANALIZACE
	DRÍVE JEDNOTNÁ – NYNÍ DEŠŤOVÁ KANALIZACE
	VÝÚSTNÍ OBJEKT DEŠŤOVÉ KANALIZACE
	VODNÍ TOKY
	HRANICE ŘEŠENÉHO ÚZEMÍ
	ZASTAVITELNÉ A PŘESTAVBOVÉ PLOCHY

STAV	NÁVRH ZMĚNY
	VODOVODNÍ ŘÁDY
	VODNÍ ZDROJ, ATS, ÚPRAVNA VODY
	MOŽNOST ROZDĚLENÍ VODOVODU
	SPLAŠKOVÁ KANALIZACE GRAVITAČNÍ
	DEŠŤOVÁ KANALIZACE

TRASY INŽENÝRSKÝCH SÍTÍ JSOU ZAKRESLENY VE VÝKRESE SCHEMATICKY.



KLAD MAPOVÝCH SEKČÍ
MĚŘITKA 1:5000

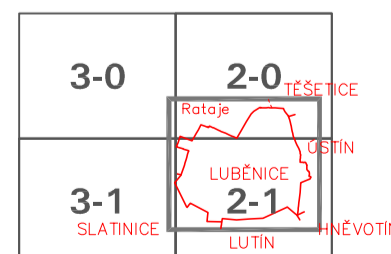

OZNAČENÍ DOKUMENTACE:	ÚZEMNÍ PLÁN LUBĚNICE	MĚŘITKO: 1:5000
OBJEDNATEL:	OBEC LUBĚNICE	
PORÍZOVATEL:	MAGISTRÁT MĚSTA OLMOUCE	DATUM: 6 / 2022
ZODPOVĚDNÝ PROJEKTANT:	Ing. arch. KATEŘINA BUSCHOVÁ, autorizovaný architekt ČKA 3017	